

ALLEGATO H
STRADE CON CARREGGIATA OLTRE 4,00 m

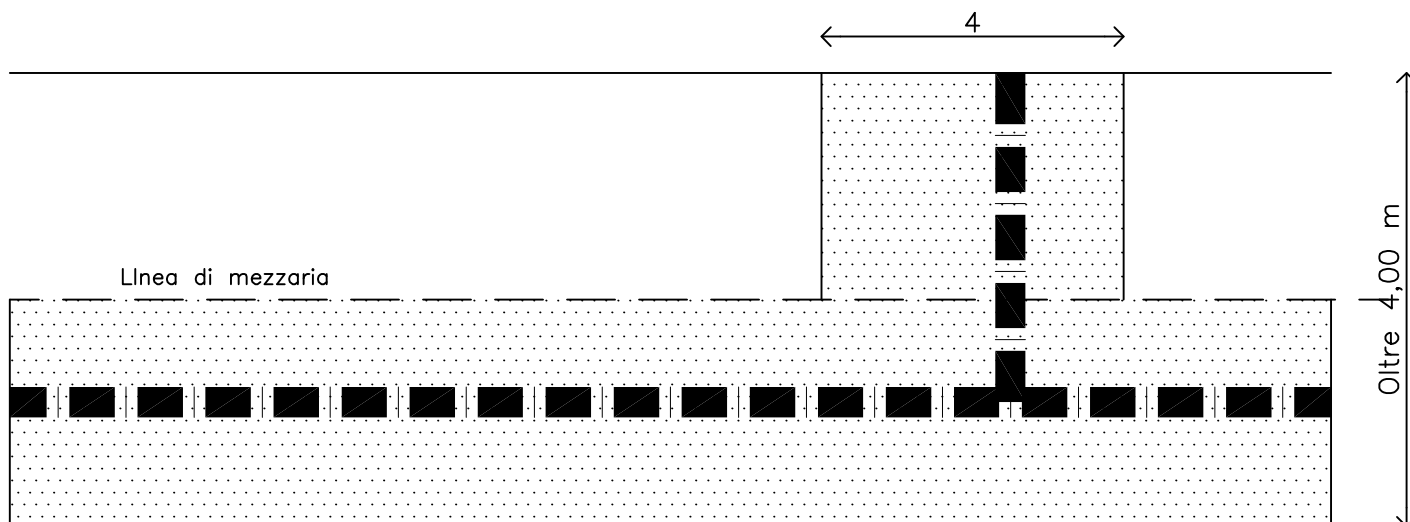


Figura n° 11

Scavi longitudinale e trasversali alla carreggiata

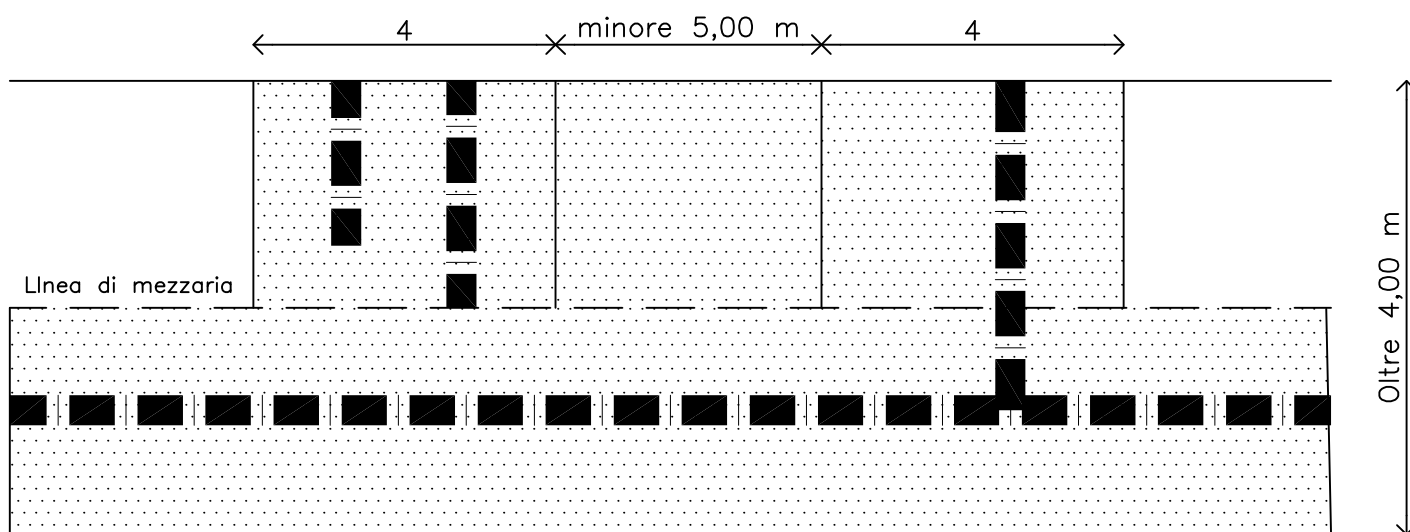


Figura n° 12

Scavi longitudinale e trasversali alla carreggiata