

ALLEGATO I
STRADE CON CARREGGIATA OLTRE 4,00 m

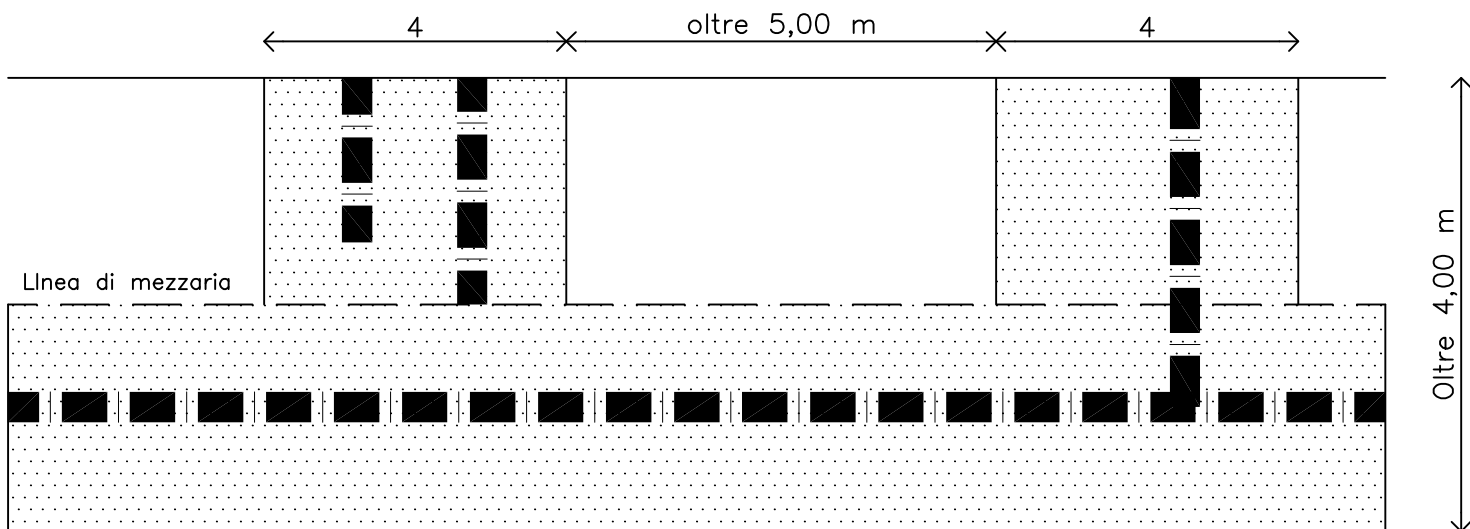


Figura n° 13

Scavi longitudinali e trasversali multipli alla carreggiata

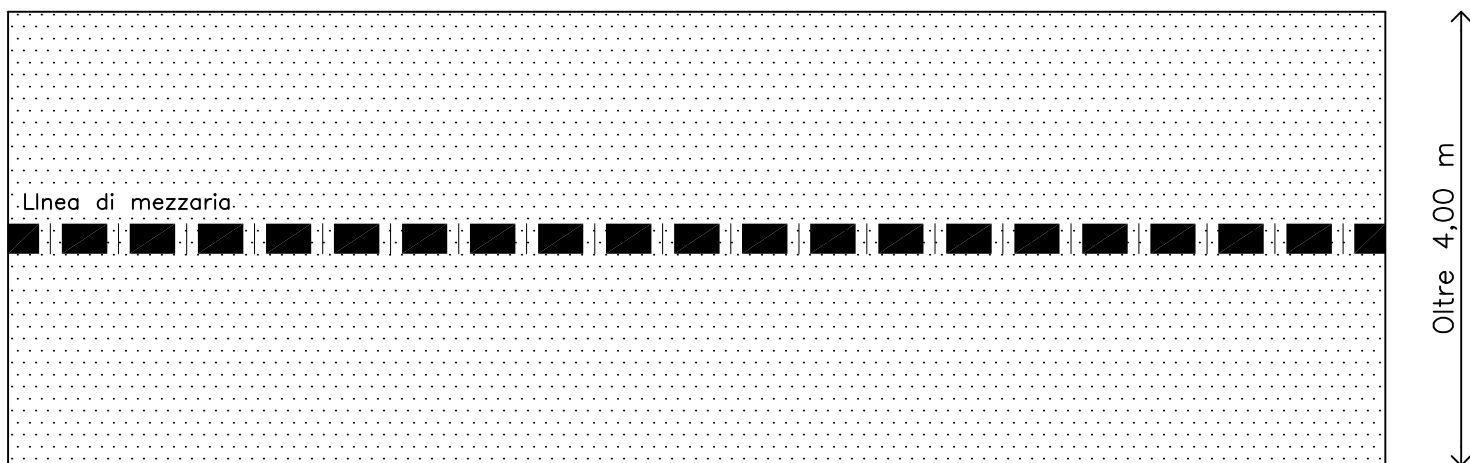


Figura n° 14

Scavo al centro della carreggiata