

Metanodotto: **RAVENNA - MESTRE DN 550(22")**
 VARIANTE DN 550(22") PER RIFACIMENTO ATTRAVERSAMENTO
 FERROVIA MESTRE - ADRIA IN COMUNE DI DOLO (VE)
 E RIFACIMENTO ALL. COMUNE DI DOLO 2 preso DN 100(4")

RETE METANODOTTI




SNAM RETE GAS

Dis. ALLEGATO 3

Data
16/06/2015

Comm. NR/091117/R-L01
NR/091117/R-L02

Revisione
0

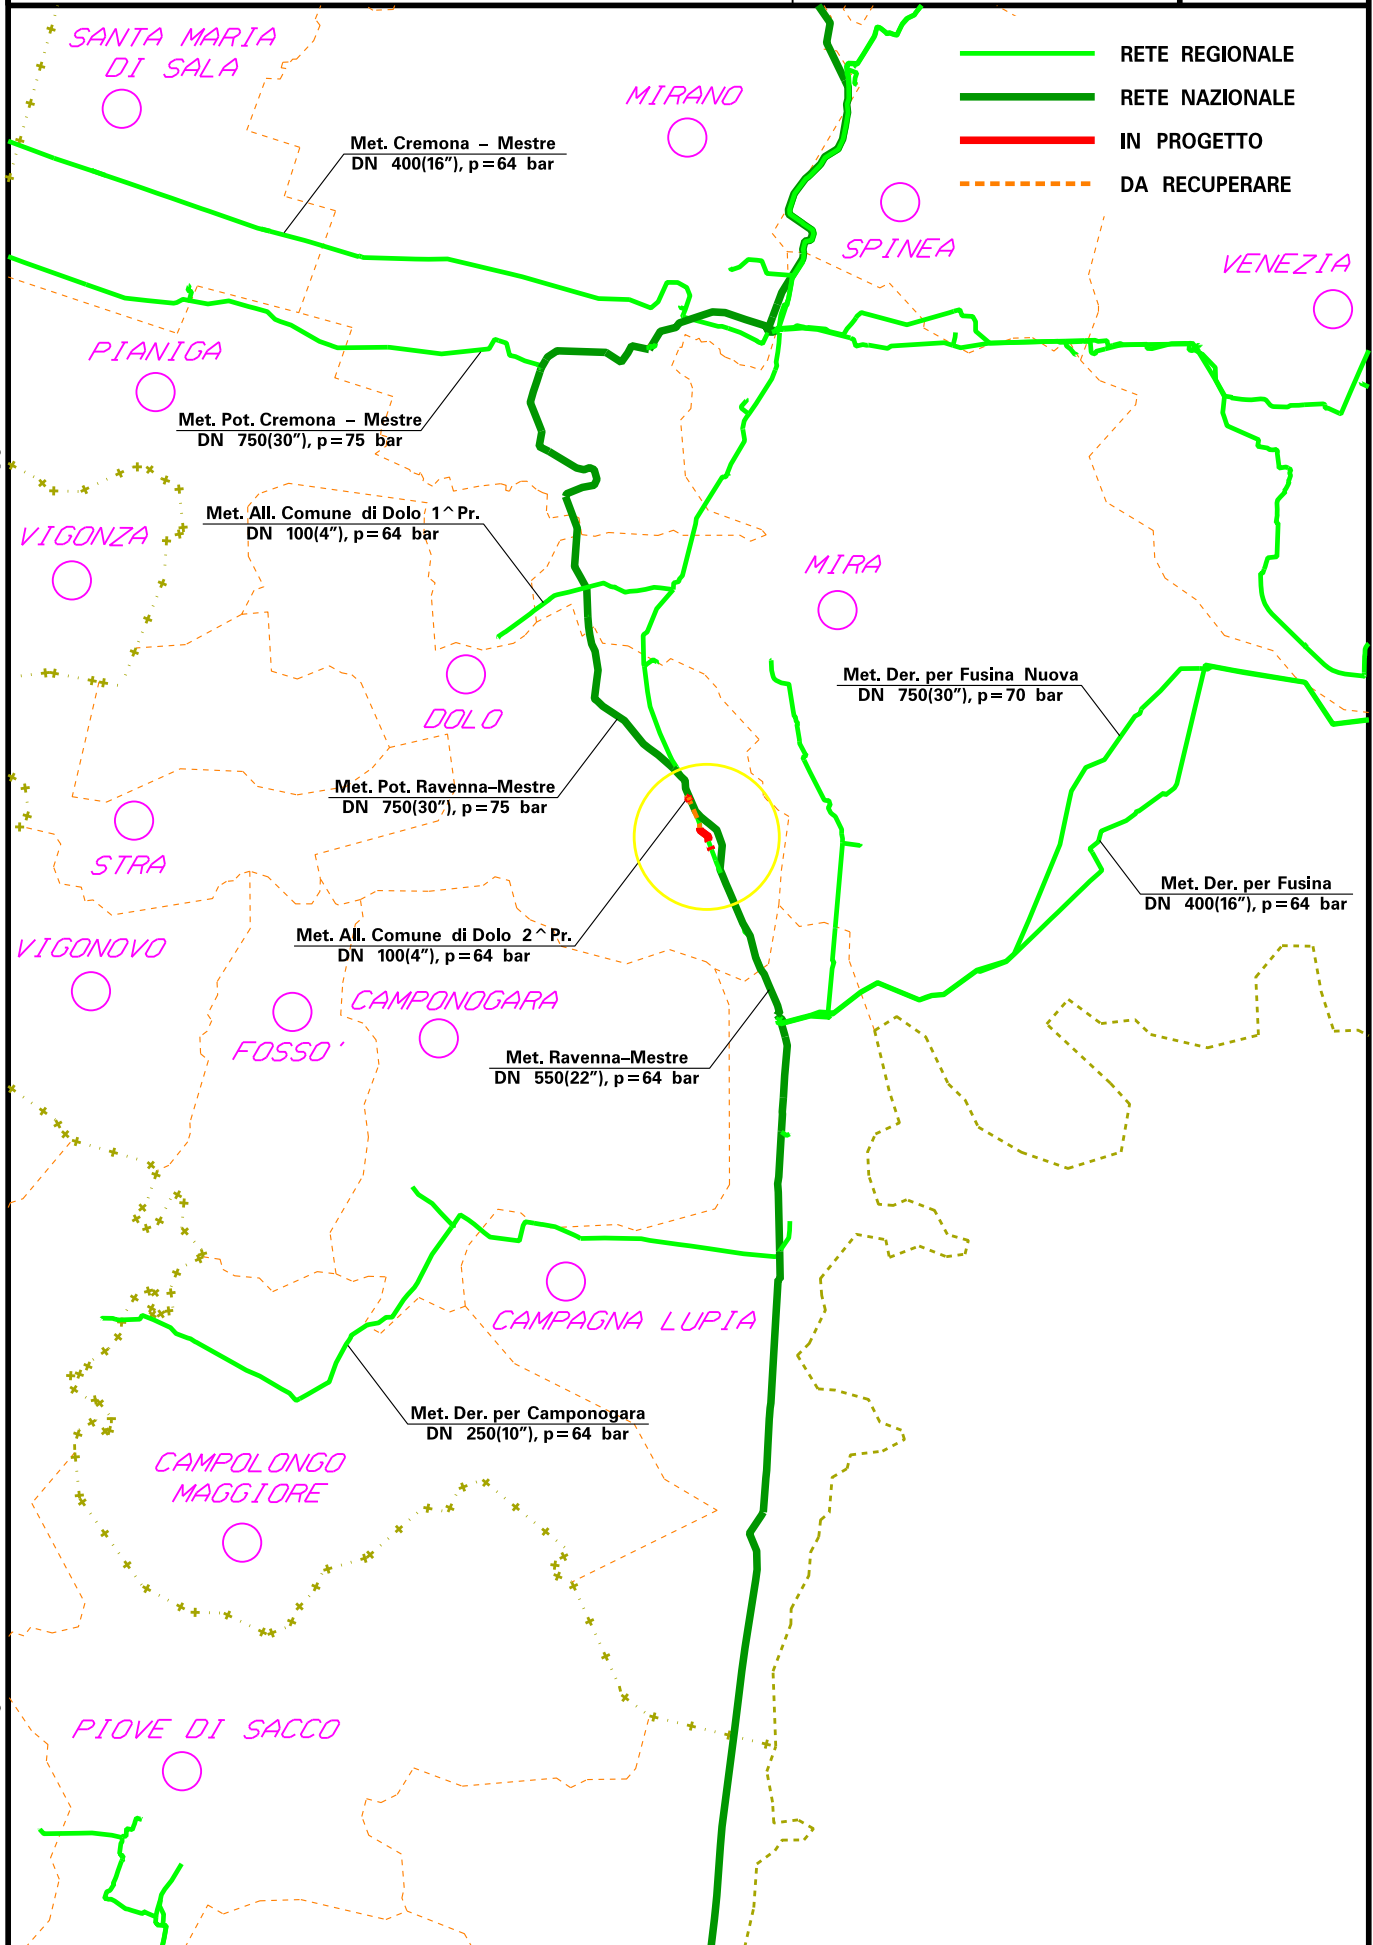

Il presente disegno e' di proprieta' aziendale - La Societa' tutelera' i propri diritti a termine di legge.