


Il presente disegno e' di proprieta' aziendale - La Societa' tutelera' i propri diritti a termine di legge.




LEGENDA

- Variante in progetto
- - - Metanodotto esistente
- - - Metanodotto da rimuovere

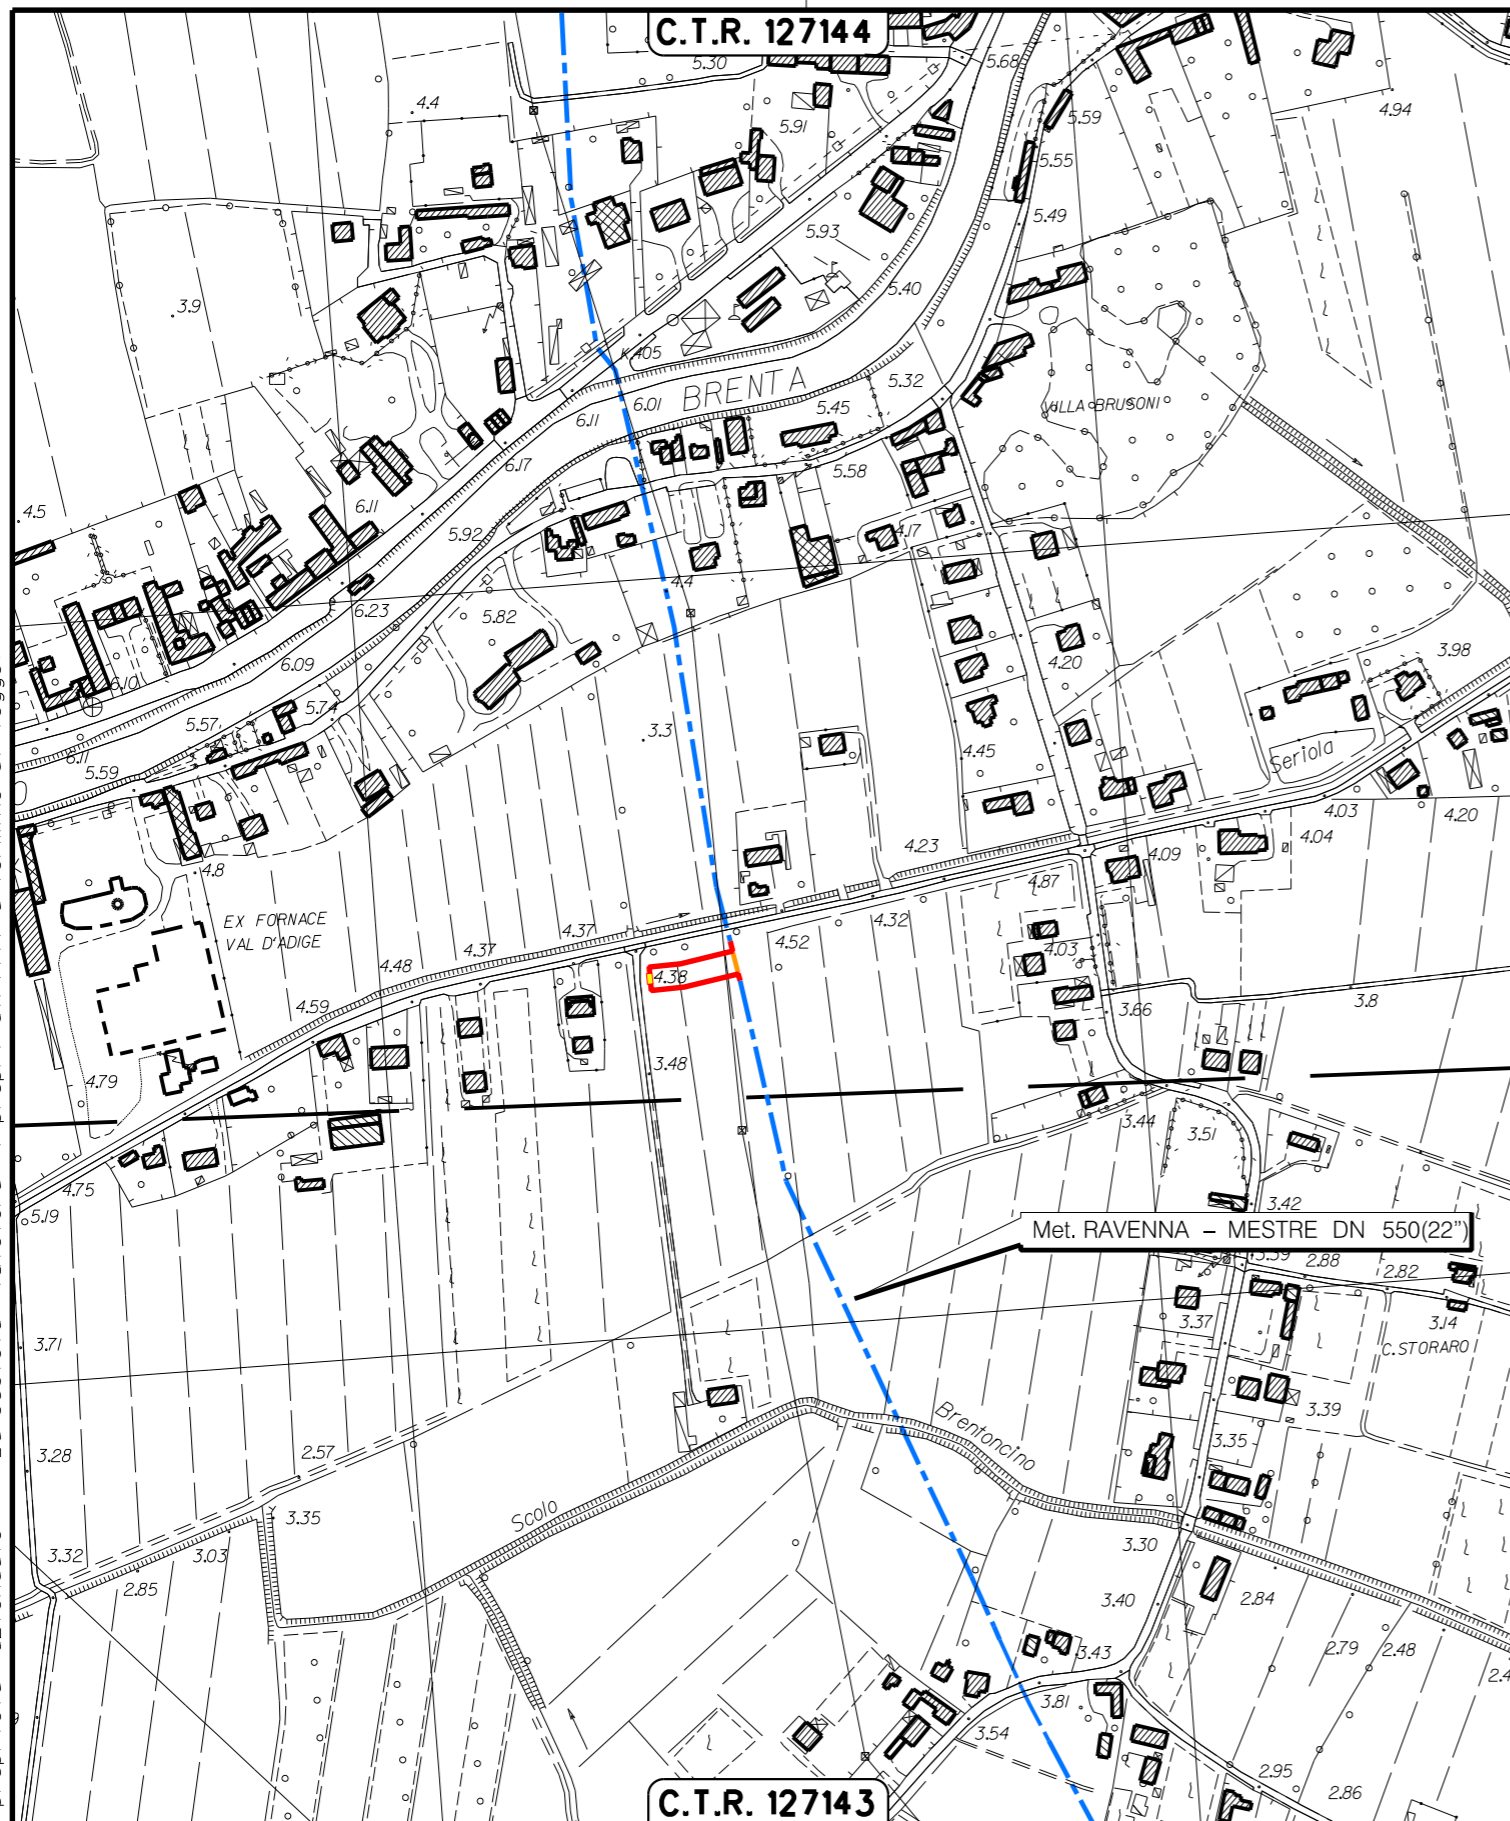

Scala 1:5000

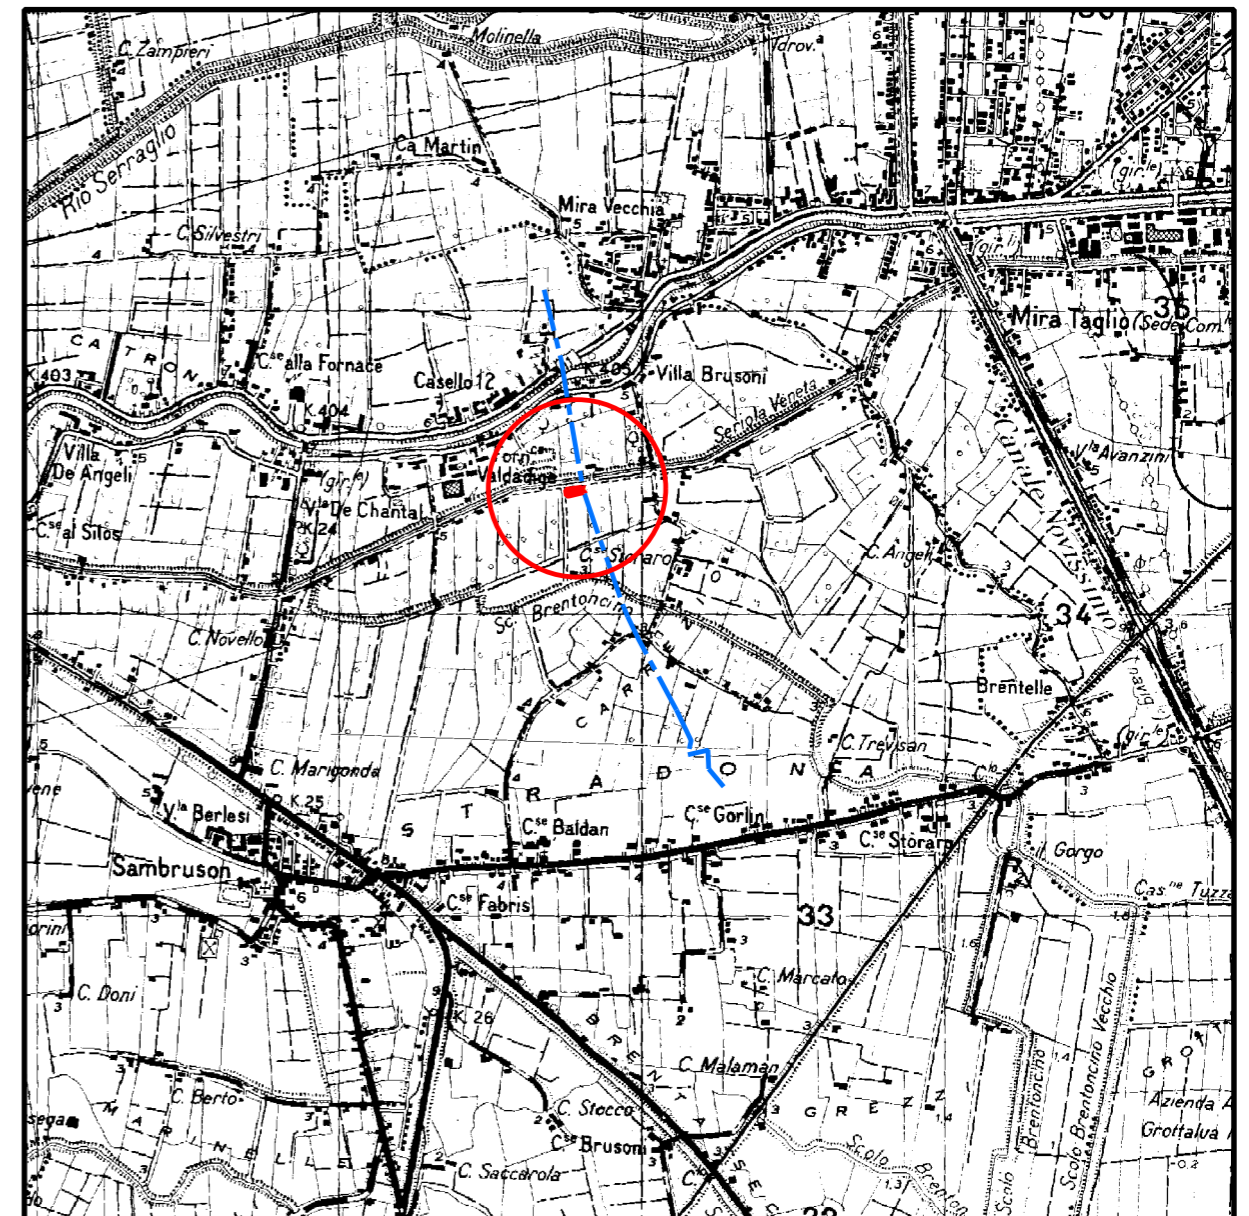

COROGRAFIA 1:25000

MIRANO F.51 III N.E.



SNAM RETE GAS

Gestione Rete
Distretto Nord Orientale
Il Responsabile
Ing. Fabrizio Negri

0	13/06/2014	EMISSIONE DISEGNO DI PROGETTO	A.GHIRARDI	A.GHIRARDI	DEMARTIN
REV.	DATA	DESCRIZIONE	DISEGN.	CONTR.	APPROV.
			DISEGNO		
Impianto: N. 9104944 Metanodotto: RAVENNA - MESTRE DN 550(22") VARIANTE DN 550(22") PER INSERIMENTO NUOVO PIL IN VIA SERIOLA, IN COMUNE DI DOLO (VE)			7473/A VEN		
			REVISIONE 0		
			COMMESSA NR/13073/R-L01		
			SCALA 1:5000		
			sostituisce il sostituito dal		

PLANIMETRIA scala 1:5000