



Il presente disegno e' di proprieta' aziendale - La Societa' tutelera' i propri diritti a termine di legge.

PLANIMETRIA 1:2000

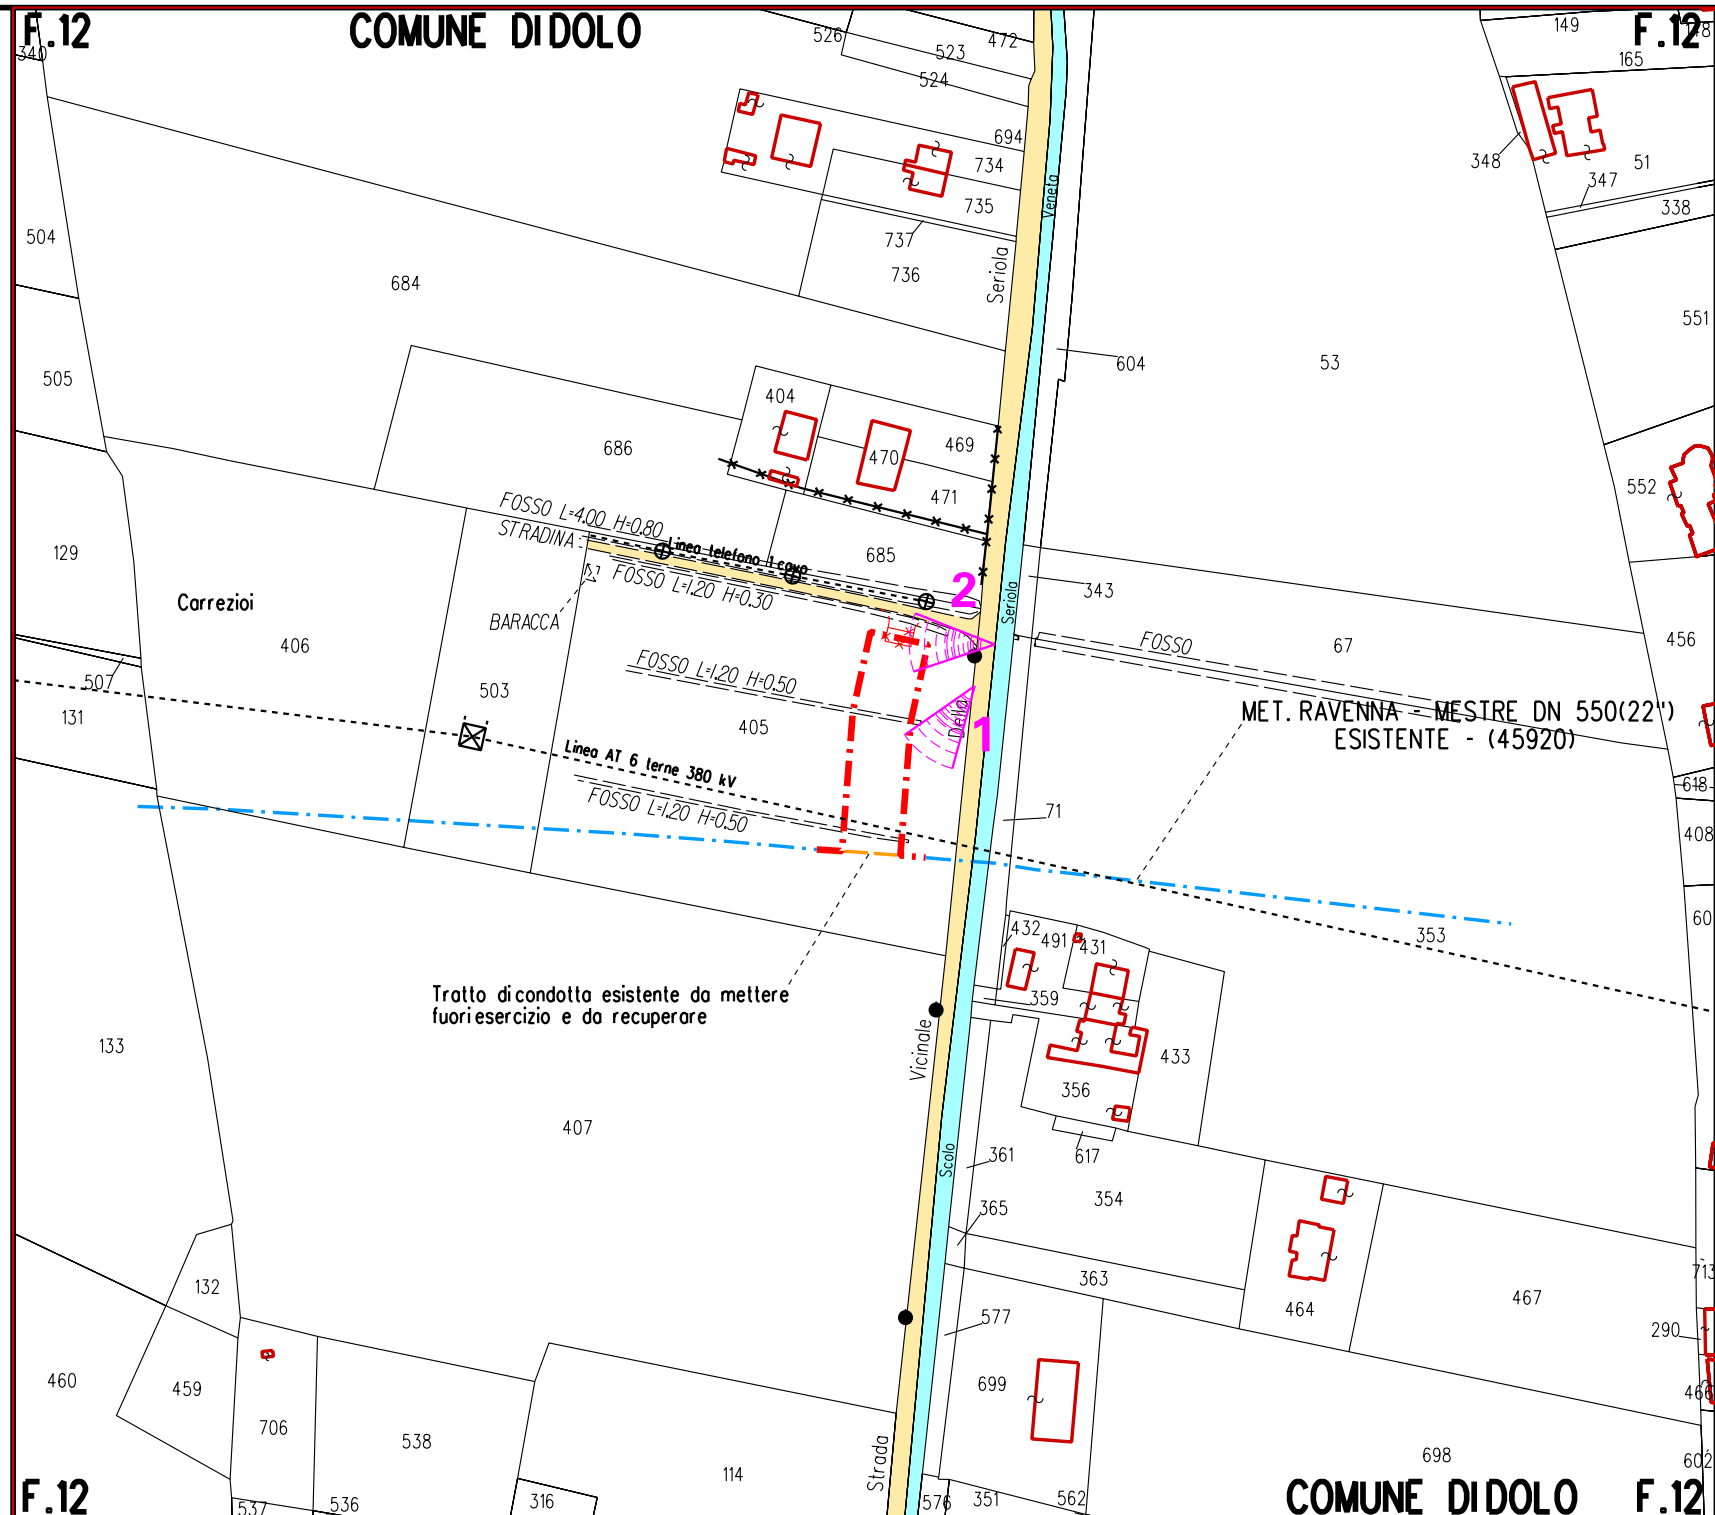

**LEGENDA**

- · - · - · Variante in progetto
- - - - - Metanodotto da estromettere
- · - · - · Metanodotto esistente

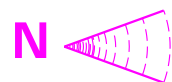

Cono visuale e numerazione foto

0	30/11/2016	EMISSIONE DISEGNO DI PROGETTO				A.GHIRARDI	A.GHIRARDI	DE MARTIN	
REV.	DATA	DESCRIZIONE				DISEGN.	CONTR.	APPROV.	
<b>SNAM RETE GAS</b>						DISEGNO <b>7473/B VEN</b>			
Impianto: N. <b>9104944</b> Metanodotto: <b>RAVENNA - MESTRE DN 550(22")</b> VARIANTE DN 550(22") PER INSERIMENTO NUOVO IMPIANTO DI INTERCETTAZIONE IN COMUNE DI DOLO(VE), VIA SERIOLA						REVISIONE 0			
						COMMESSA <b>NR/13073/R-L01</b>			
						SCALA <b>1:2000</b>			
<b>DOCUMENTAZIONE FOTOGRAFICA</b>						FOGLIO <b>1</b> di <b>2</b>			

