



Metanodotto: **RAVENNA - MESTRE DN 550(22")**
Variante DN 550(22") per inserimento impianto di
intercettazione in comune di Dolo (VE), Via Seriola

IMPOSIZIONE DI SERVITU' DI METANODOTTO PER PUBBLICA UTILITA'

PIANO PARTICELLARE ESPROPRI / SERVITU'

Comune di: **DOLO**

Provincia di: **VENEZIA**

- **ELENCO DITTE DA ASSERVIRE**
- **PLANIMETRIA CON FASCIA DI RISPETTO - Scala 1:2000**



SNAM RETE GAS

Gestione Rete
Distretto Nord Orientale
Responsabile
Ing. Fabrizio Negri

Variante per inserimento impianto di intercettazione

| N° Ditta | DITTA CATASTALE | | | | | DITTA PROPRIETARIA | | | | | RESIDENZA | | DATI CATASTALI | | | | | DATI SERVITU' | | NOTE | | |
|-------------|-----------------|----------|------------------|-----------------|------------------|--------------------------|-------------|----------|------------------|-----------------|------------------|--------------------------|-----------------|---------------------|-----|-------|---------|---------------|-------------------------|------|-------------------|------------------------------------|
| | INTESTATARI | | LUOGO NASCITA | DATA NASCITA | DIRITTI QUOTA | CODICE FISCALE P. IVA | INTESTATARI | | LUOGO NASCITA | DATA NASCITA | DIRITTI QUOTA | CODICE FISCALE P. IVA | COMUNE | VIA | Fg. | Mapp. | Qualità | Cl. | Superficie ha are ca | | Superficie mq. | Indennità Euro |
| | COGNOME | NOME | | | | | COGNOME | NOME | | | | | | | | | | | | | | |
| 1 | BIOLO | DOMENICO | DOLO | 25/08/1948 | PROP. | BLIDNC48M25D325A | BIOLO | DOMENICO | DOLO | 25/08/1948 | PROP. | BLIDNC48M25D325A | FIESSO D'ARTICO | VIA TORRE, 12 | 12 | 405 | SEMIN. | 3 | 98 60 | 4054 | | ACCESSO 118 mq. IMPIANTO 50 mq. |
| 2 | DONA' | MARIA | DOLO | 29/01/1957 | PROP. | DNOMRA57A69D325U | DONA' | MARIA | DOLO | 29/01/1957 | PROP. | DNOMRA57A69D325U | ALBIGNASEGO | VIA L.CHERUBINI, 27 | 12 | 685 | SEMIN. | 3 | 12 20 | 228 | | |



Metanodotto: RAVENNA - MESTRE DN 550(22")
VARIANTE DN 550(22") PER INSERIMENTO IMPIANTO DI
INTERCETTAZIONE IN COMUNE DI DOLO (VE), VIA SERIOLA

PIANO PARTICELLARE



PLANIMETRIA CON FASCIA DI RISPETTO

Scala 1:2000 Tav. 1 di 1

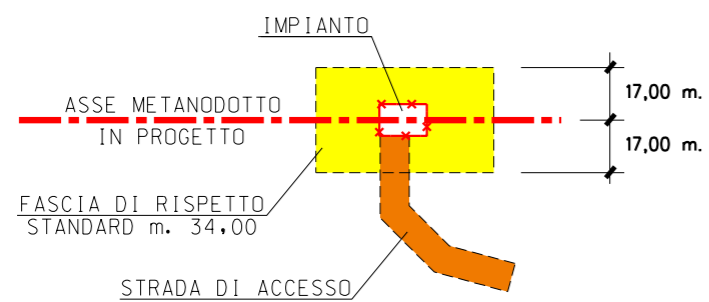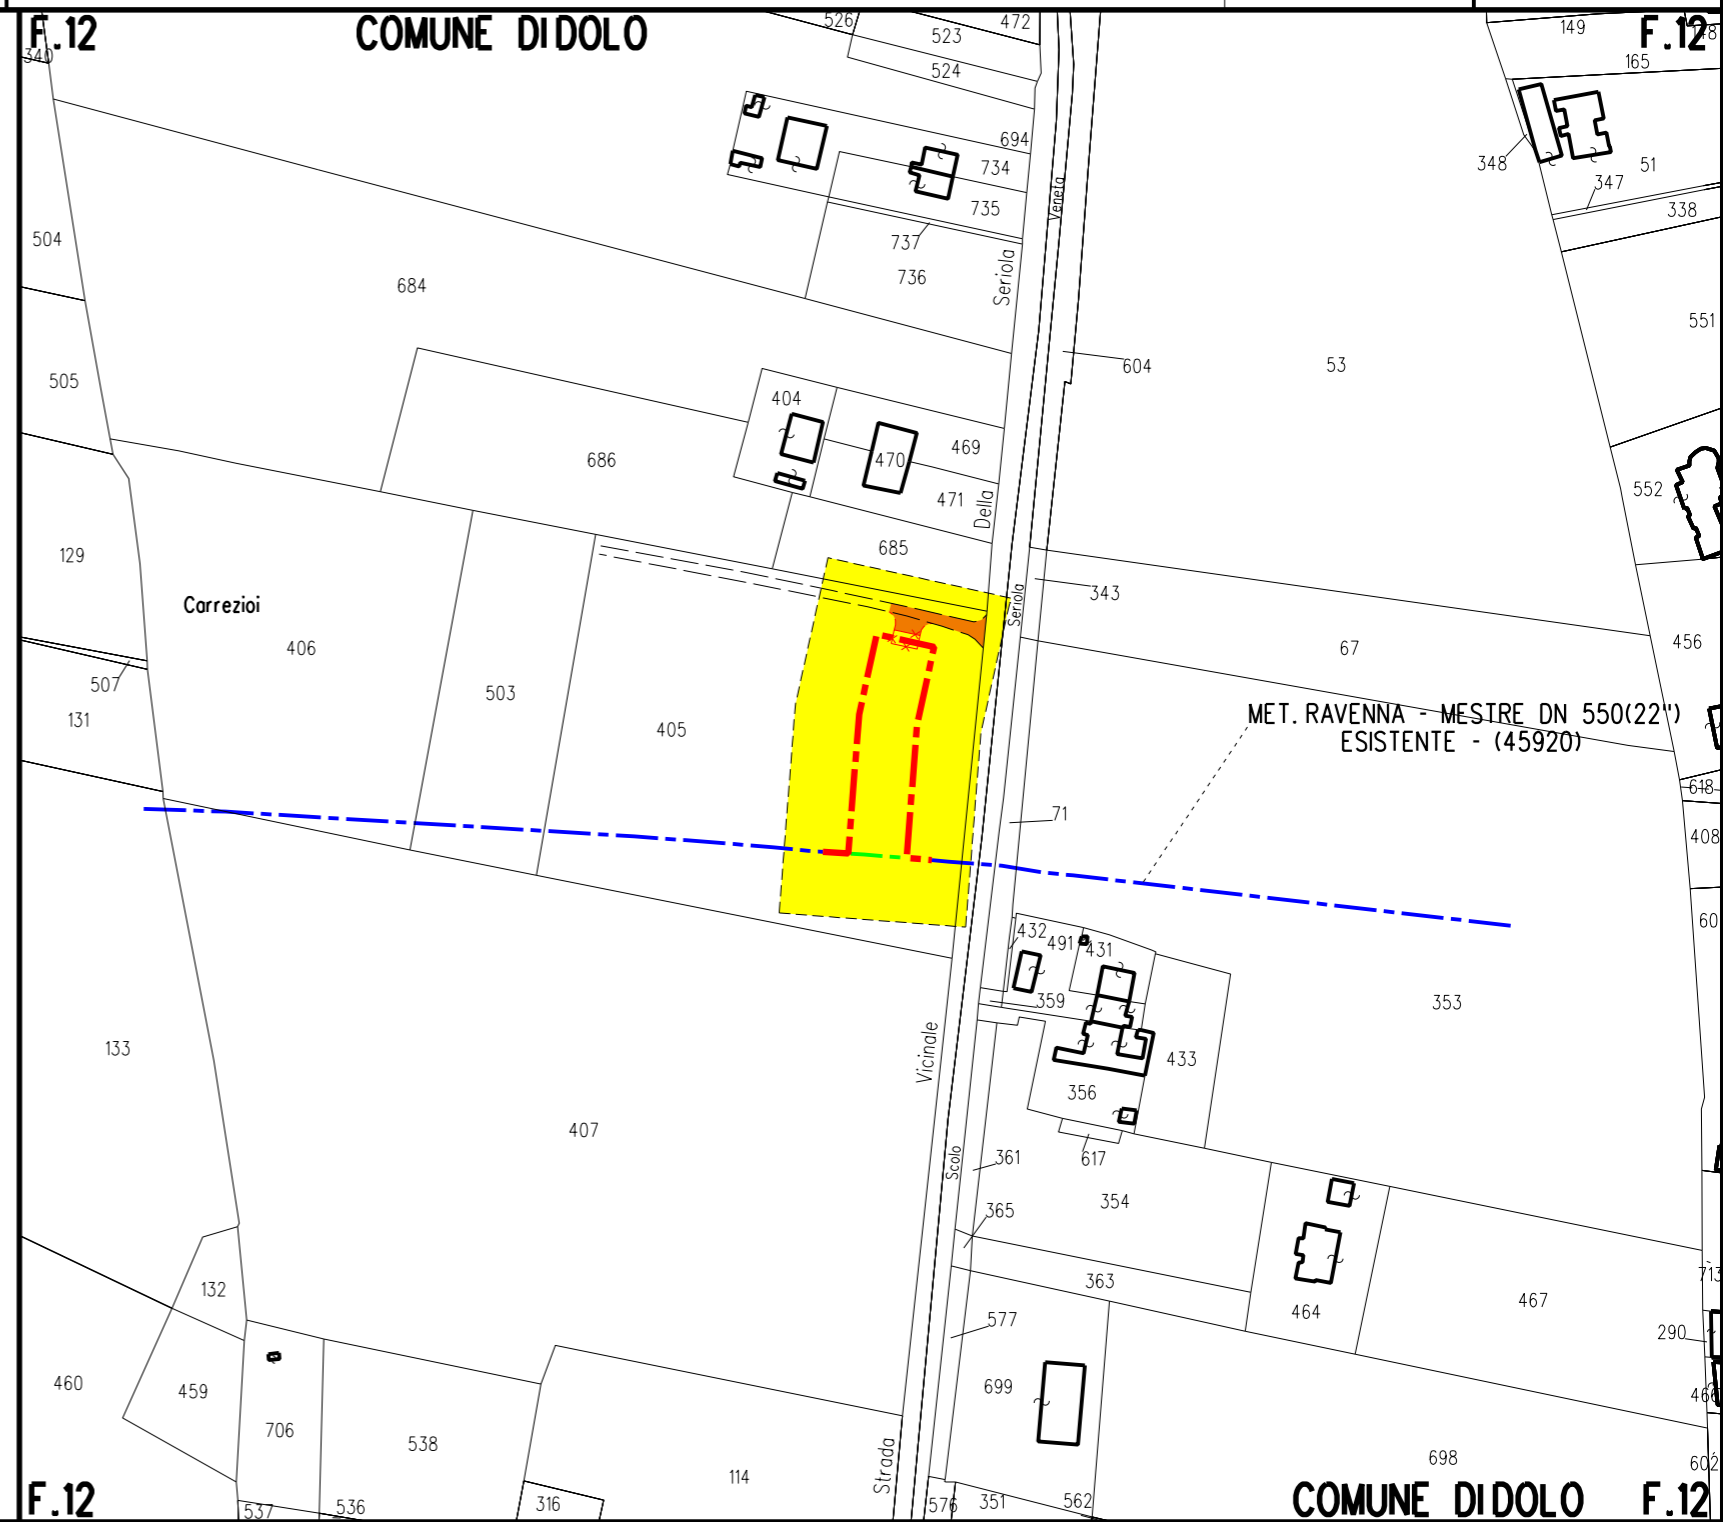

Il presente disegno e' di proprieta' aziendale - La Societa' tutelera' i propri diritti a termine di legge.



Metanodotto: **RAVENNA - MESTRE DN 550(22")**
Variante DN 550(22") per inserimento impianto di
intercettazione in comune di Dolo (VE), Via Seriola

IMPOSIZIONE DI SERVITU' DI METANODOTTO PER PUBBLICA UTILITA'

PIANO PARTICELLARE DELLE OCCUPAZIONI

Comune di: **DOLO**

Provincia di: **VENEZIA**

- **ELENCO DITTE DA OCCUPARE TEMPORANEAMENTE**
- **PLANIMETRIA CON AREE DI LAVORO E DI PASSAGGIO - Scala 1:2000**



SNAM RETE GAS

Gestione Rete
Distretto Nord Orientale
Responsabile
Ing. Fabrizio Negri

Variante per inserimento impianto di intercettazione

| N° Ditta | DITTA CATASTALE | | | | | DITTA PROPRIETARIA | | | | | RESIDENZA | | DATI CATASTALI | | | | | DATI OCCUPAZIONE | | NOTE | | |
|-------------|-----------------|----------|---------|------------|---------|--------------------|-------------|----------|---------|------------|-----------|------------------|-----------------|---------------|-----|-------|---------|------------------|------------|------|------------|-----------|
| | INTESTATARI | | LUOGO | DATA | DIRITTI | CODICE FISCALE | INTESTATARI | | LUOGO | DATA | DIRITTI | CODICE FISCALE | COMUNE | VIA | Fg. | Mapp. | Qualità | Cl. | Superficie | | Superficie | Indennità |
| | COGNOME | NOME | NASCITA | NASCITA | QUOTA | P. IVA | COGNOME | NOME | NASCITA | NASCITA | QUOTA | P. IVA | | | | | | | ha | | are | ca |
| 1 | BIOLO | DOMENICO | DOLO | 25/08/1948 | PROP. | BLIDNC48M25D325A | BIOLO | DOMENICO | DOLO | 25/08/1948 | PROP. | BLIDNC48M25D325A | FIESSO D'ARTICO | VIA TORRE, 12 | 12 | 405 | SEMIN. | 3 | 98 60 | 5011 | | |
| | | | | | | | | | | | | | | | | | | | | | | |
| | | | | | | | | | | | | | | | | | | | | | | |



Metanodotto: RAVENNA - MESTRE DN 550(22")
VARIANTE DN 550(22") PER INSERIMENTO IMPIANTO DI
INTERCETTAZIONE IN COMUNE DI DOLO (VE), VIA SERIOLA

PIANO PARTICELLARE



PLANIMETRIA CON AREE DI LAVORO E DI PASSAGGIO

Scala 1:2000 Tav. 1 di 1

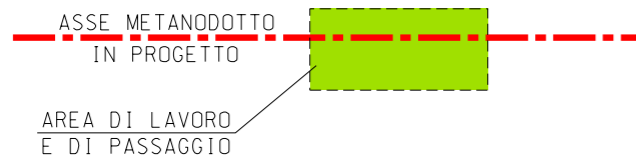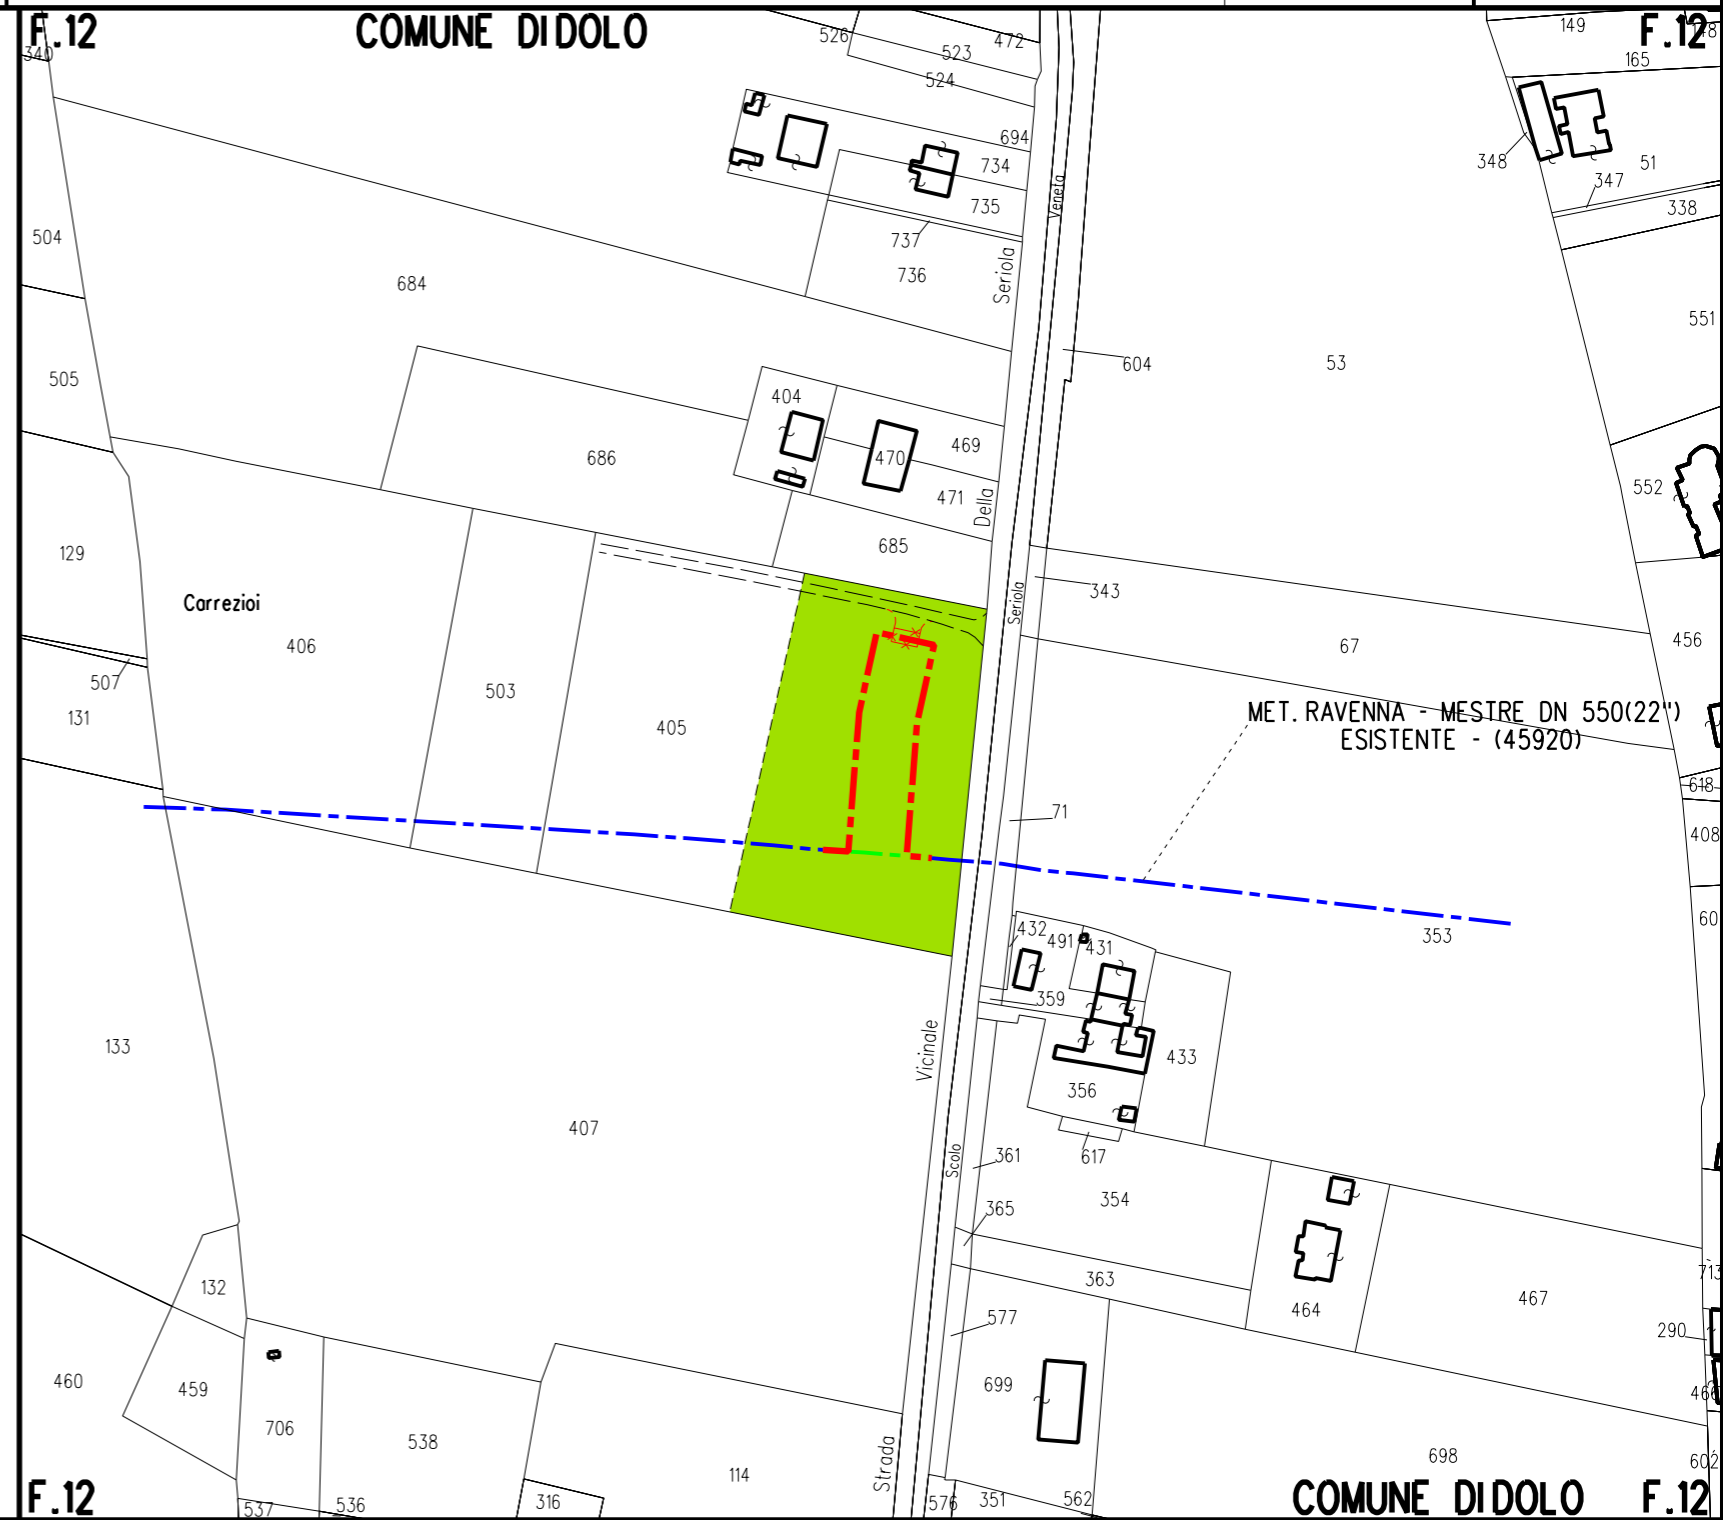

Il presente disegno e' di proprieta' aziendale - La Societa' tutelera' i propri diritti a termine di legge.