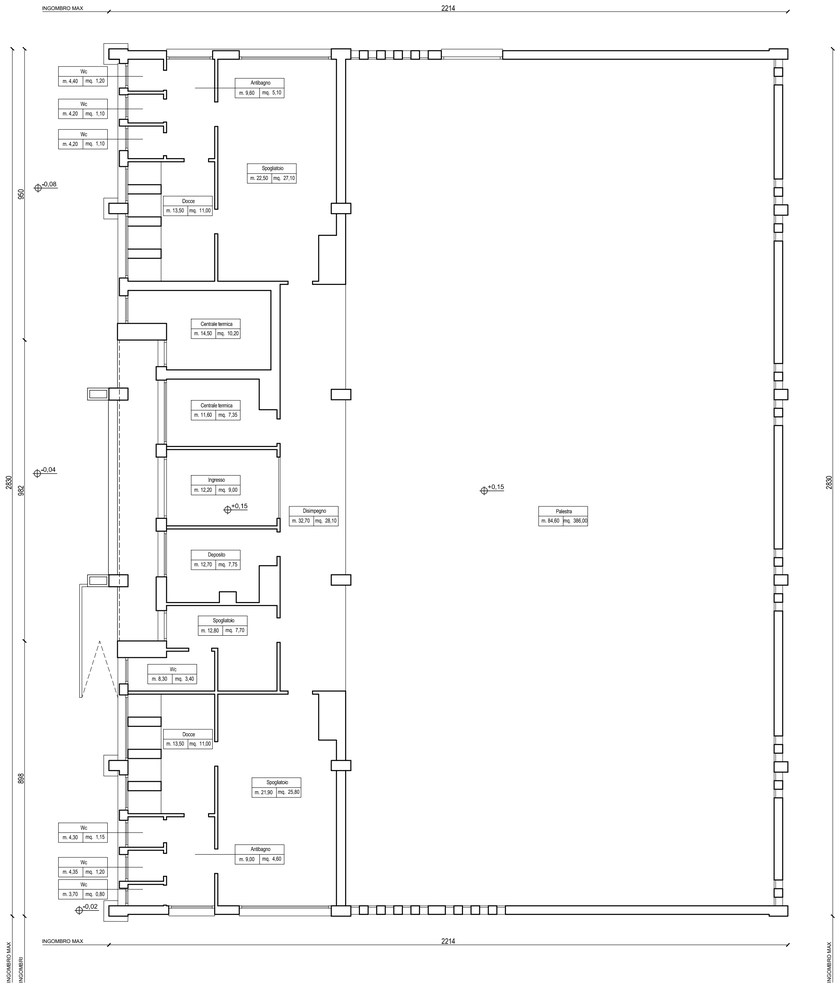

PIANTA PIANO TERRA

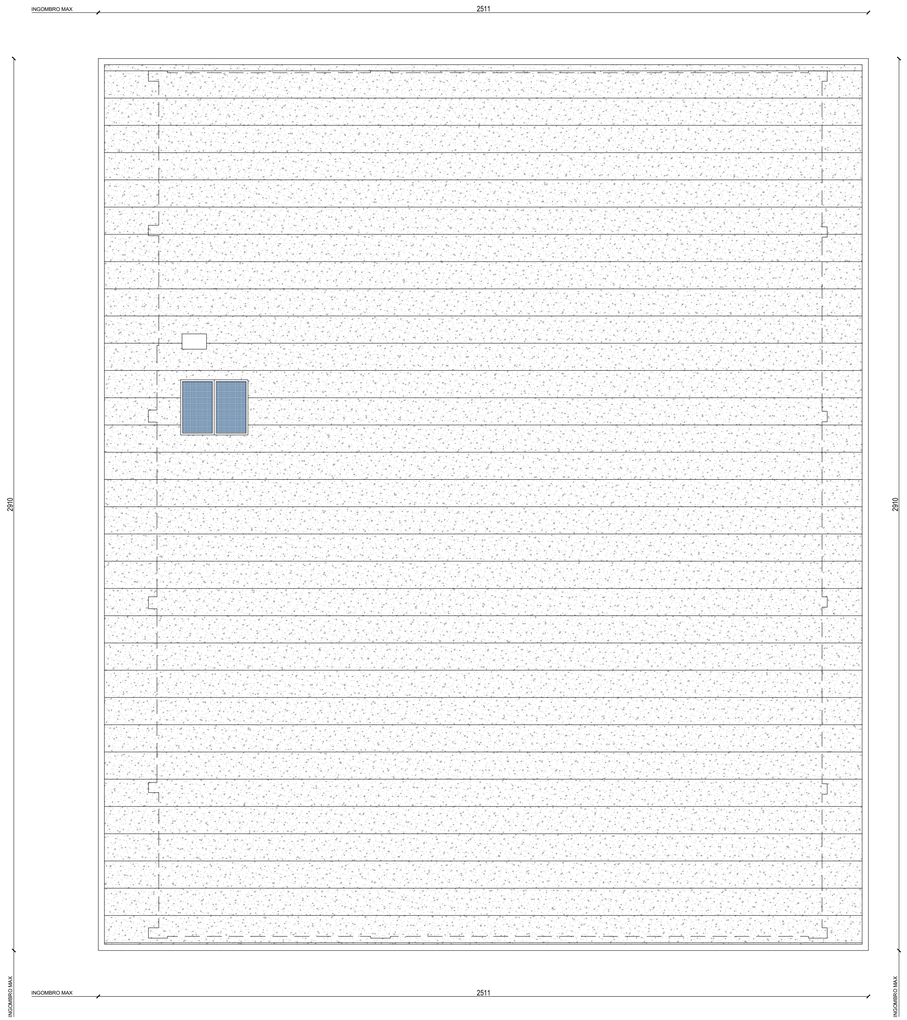

PIANTA COPERTURA

Finanziato dall'Unione Europea
NextGenerationEU

PNRR M5C2 - Investimento 2.1
Rigenerazione Urbana

OGGETTO

PROGETTO ESECUTIVO

INTERVENTO DI DEMOLIZIONE E NUOVA COSTRUZIONE DELLA PALESTRA DELLE SCUOLE MEDIE "R. GIULIANI" in via IV Novembre n. 4 nel Comune di Dolo (VE)
CUP: G41B21003260001

COMMITTENTE:

CITTA' METROPOLITANA DI VENEZIA
COMUNE DI DOLO

COMUNE DI DOLO
Città Metropolitana di Venezia
via B. Cairoli, 39
30031 - DOLO (VE)
P.IVA 00655760270 C.F. 82001910270
urp@comune.dolo.ve.it

RUP: Dott.ssa Emilia Tosi

MANDATARIA
PROGETTISTI

COORDINATORE di Progetto
Ing. Andrea Berro

BS progetti S.r.l.
via Roma n. 130
30030 - Pianiga [VE]
t. [+39] 041 5195480
P. IVA 04095420271
www.bs-eng.net
info@pec.bs-eng.net
info@bs-eng.net

Ref. progetto ARCHITETTONICO	Arch.	Andrea Sartori
Ref. progetto STRUTTURALE	Ing.	Gianluca Sartori
COLLABORATORI	arch.	Dario Notarfrancesco
	ing.	Claudio Celotto
	arch.	Beatrice Nordio
	ing.	Alessandro Agostini

MANDANTI
PROGETTISTI

Progettazione Impiantistica
TFE ingegneria S.r.l.
via Pila Venezia Giulia, 8
30030 Pianiga VE
tel. 041 5101542 - fax 041 4196907
info@tfeingegneria.it

Consulente Acustica
Studio Baccan Acustica e Vibrazioni
via Giazzo, 9/A
45020 Lendinara RO
tel. 0425 66492
v.baccan@studiobaccan.it

Consulente CasaClima
Arch. Emanuele Babetto
via Giovanni Prati, 8
35031 Abano Terme PD
tel. 049 8668517
babettoemanuele@gmail.com

Geologo
Dott. Geol. Basilio Zanninello
via Vescovo, 60
35020 Legnaro PD
tel. 349 1792764 - fax 049 8903540
basilio.zanninello@ground-eng.com

REV.n°	DATA	DESCRIZIONE
00	aprile 2023	Emissione

ELABORATO

STATO DI FATTO
Pianta piano terra
Pianta copertura

SCALA **1:100**

N. TAVOLA **A03.1**

DN-CC-AA	AS	AB	BS 0 7 1 0 2 2
Redatto	Verificato	Approvato	Codice commessa

SFTE	DEFINITIVO AUTORIZZATIVO	ESECUTIVO	AS BUILT

Il presente disegno è di proprietà dei progettisti e non può essere riprodotto né consegnato a terzi senza loro autorizzazione scritta Art.99 L.22/04/1941 N.633